


PROFIL PODŁUŻNY SIECI

SKALA 1:100/1000

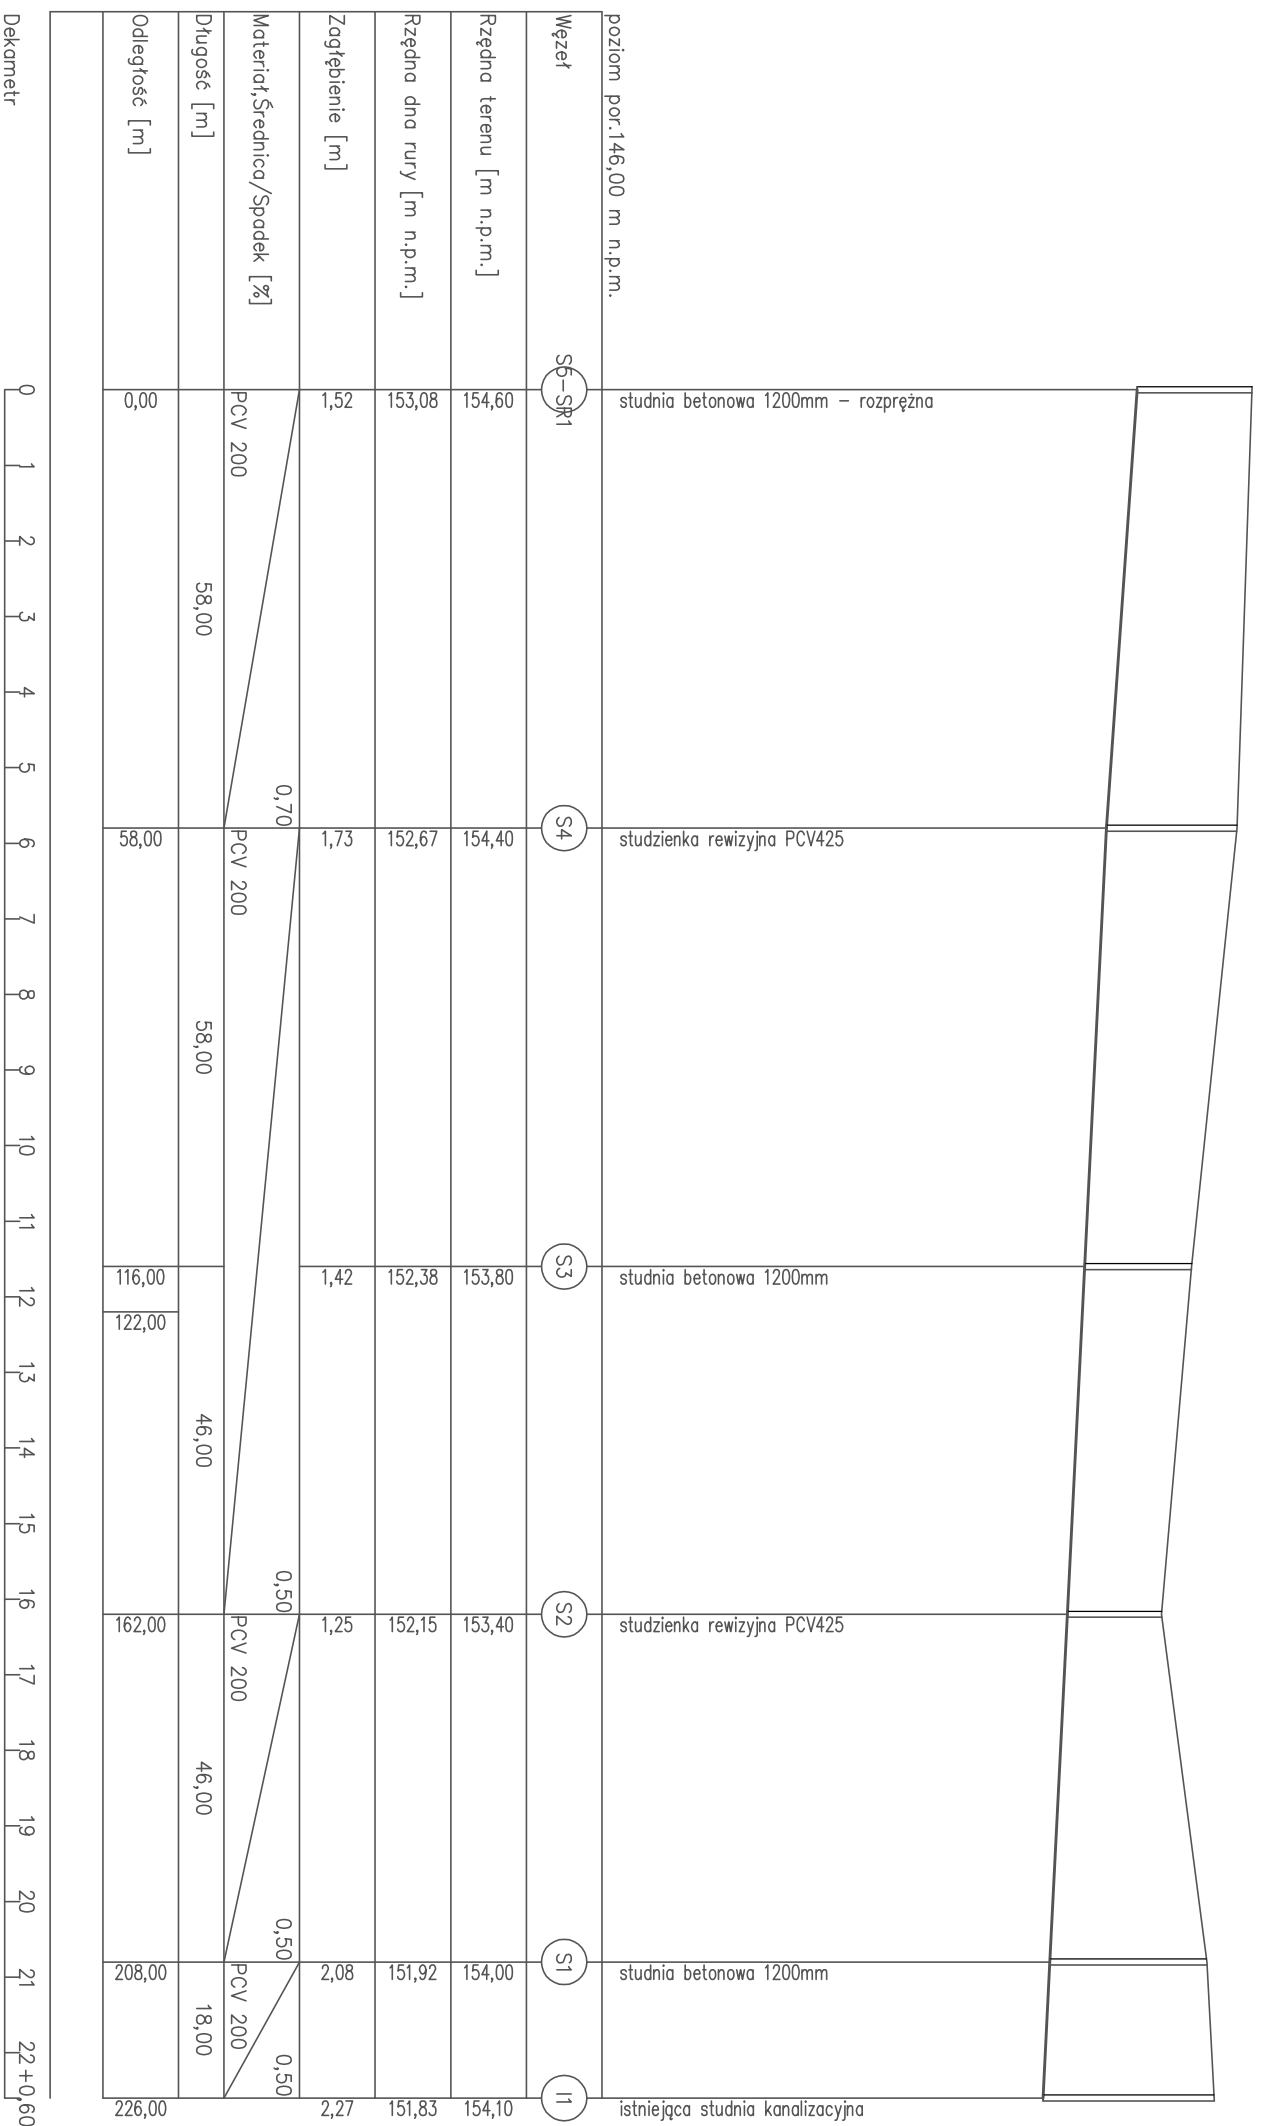

MDM Projekt i Wykonanie				Biurowo Projektów i Wycen Majątkowych Piotr Dawidziuk 21-530 Piszczac, ul. Wąska 2a, tel(fax) (083) 37-78-861, tel. kom. 0 691-475-098 NIP: 537-201-28-57	
FAZA PROJEKTU PROJEKT BUDOWLANY					
INWESTOR: Gmina Parczew adres: 21-200 Parczew, ul. Warszawska 24					
OBIEKT: Sieć kanalizacji sanitarnej z przyłączami w m. Wierzbówka oraz ul. Lipowa Parczew					
TEMAT: PROJEKT BUDOWLANY SIECI KANALIZACJI SANITARNEJ Z PRZYŁĄCZAMI W m. WIERZBÓWKA ORAZ UL. LIPOWA PARCZEW					
FUNKCJA	IMIE I NAZWISKO	nr uprawnień	PODPIS		
PROJEKTANT B. SANITARNA	mgr inż. Piotr Dawidziuk SPECJALNOŚĆ: instalacyjna w zakresie sieci, instalacji urządzeń ciepłych, wentylacyjnych, gazowych, wodociągowych i kanalizacyjnych do projektowania i kierowania robotami budowlanymi bez ograniczeń	LUB/0067/ PWMS/07			
SPRAWDZAJĄCY B. SANITARNA	mgr inż. Łukasz Sępniałek SPECJALNOŚĆ: instalacyjne w zakresie sieci, instalacji i urządzeń ciepłych, wentylacyjnych, gazowych, wodociągowych i kanalizacyjnych do projektowania i kierowania robotami budowlanymi bez ograniczeń	LUB/0391/ PWBS/15			
TREŚĆ RYSUNKU:		Data	Ewentualna		
PROFIL PODŁUŻNY SIECI		VIII 2018r.	S		
		Skala 1:100	Nr rys.		
		1:1000			

WSZELKIE PRAWA ZASTRZEŻONE
Opracowanie ochronione prawem Autorskim zgodnie z ustawą z dnia 23 Lutego 1994r. o prawie autorskim - Dz.U. nr 24 poz. 83. Wszelkie zmiany, powielanie, udostępnianie osobom trzecim projektu w całości lub fragmentach